


HALL 38B

۱۴۰۲ خرداد ۹ الی ۱۶

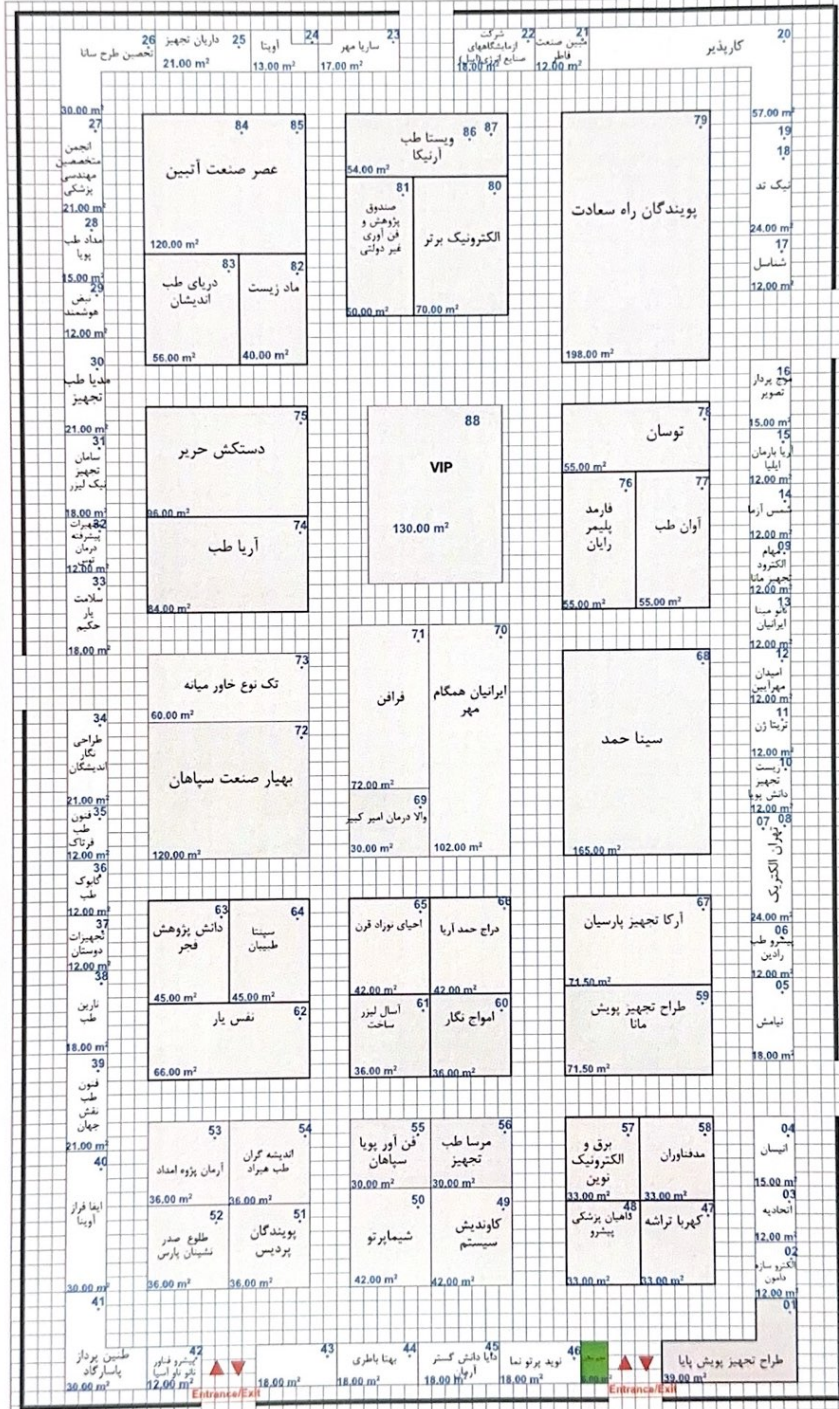

HALL 38B	نام سالن	راهنما
۳۳۰۰	متر از مفید سالن	ورودی خروجی
۳۳۲۵/۰۴	متر از فضای سر پوشیده	غرفه های خودساز
۳۵۲۶	متر از غرفه های بدون تجهیزات (خودساز)	غرفه های پیش ساخته مدولار
۳۳۵	متر از غرفه های پیش ساخته مدولار	مدیر سالن
		مقیاس

نرسیم نقشه پریا بهاری