


HALL 44-1

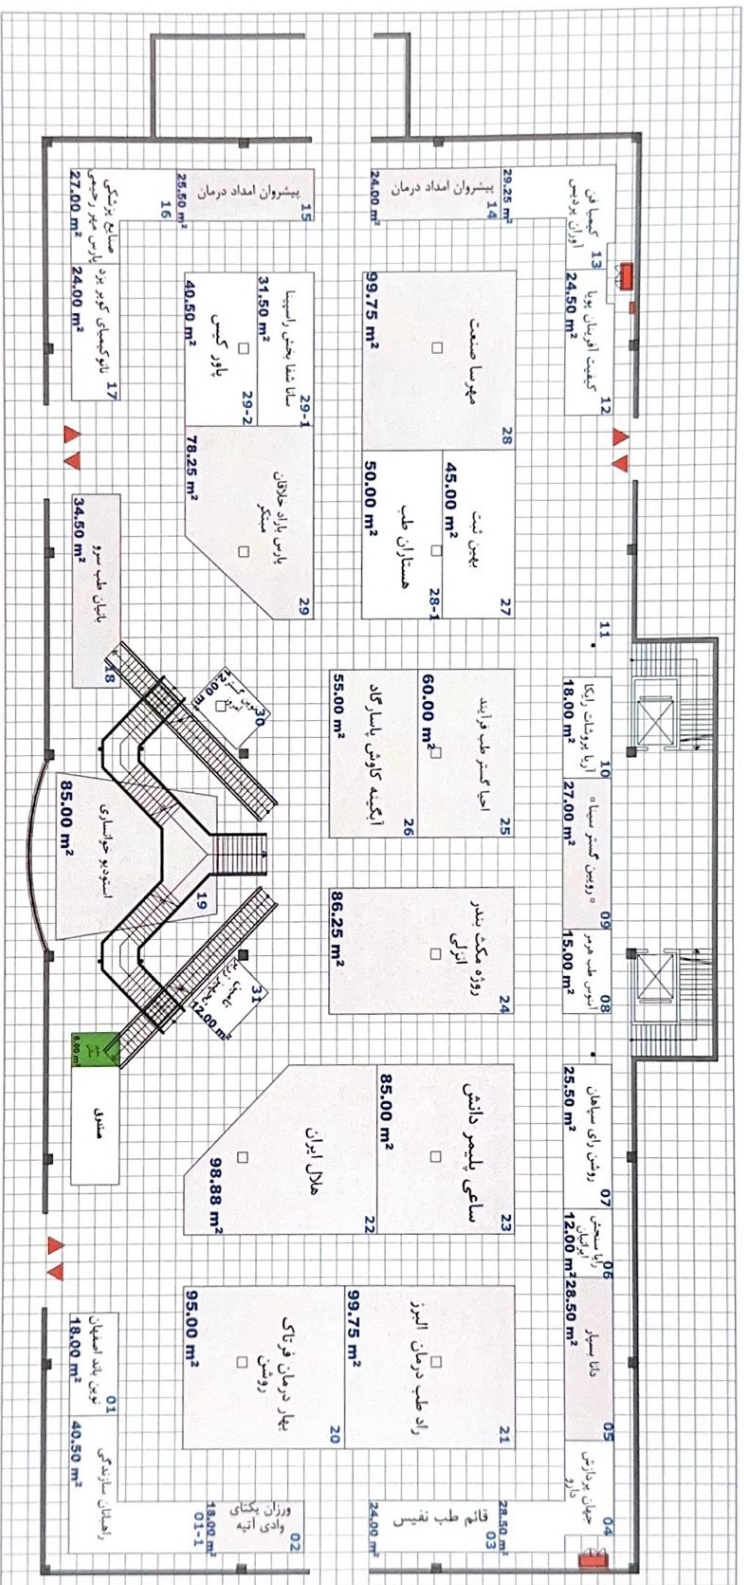

HALL 44-1	نام سالن	مساحت
۱۵۱۶	متر از مفید سالن	۱۵۱۶
۱۵۰۶/۱۲	متر از فضای سرپوشیده	۱۵۰۶/۱۲
۱۰۰۰	متر از غرفه های بدون تجهیزات (خودساز)	۱۰۰۰
۴۷۷	متر از غرفه های با تجهیزات (بیش ساخته)	۴۷۷
۲۱۵۰	ارتفاع غرفه های بیش ساخته	۲۱۵۰



ترسیم نقشه: پریا بهاری